


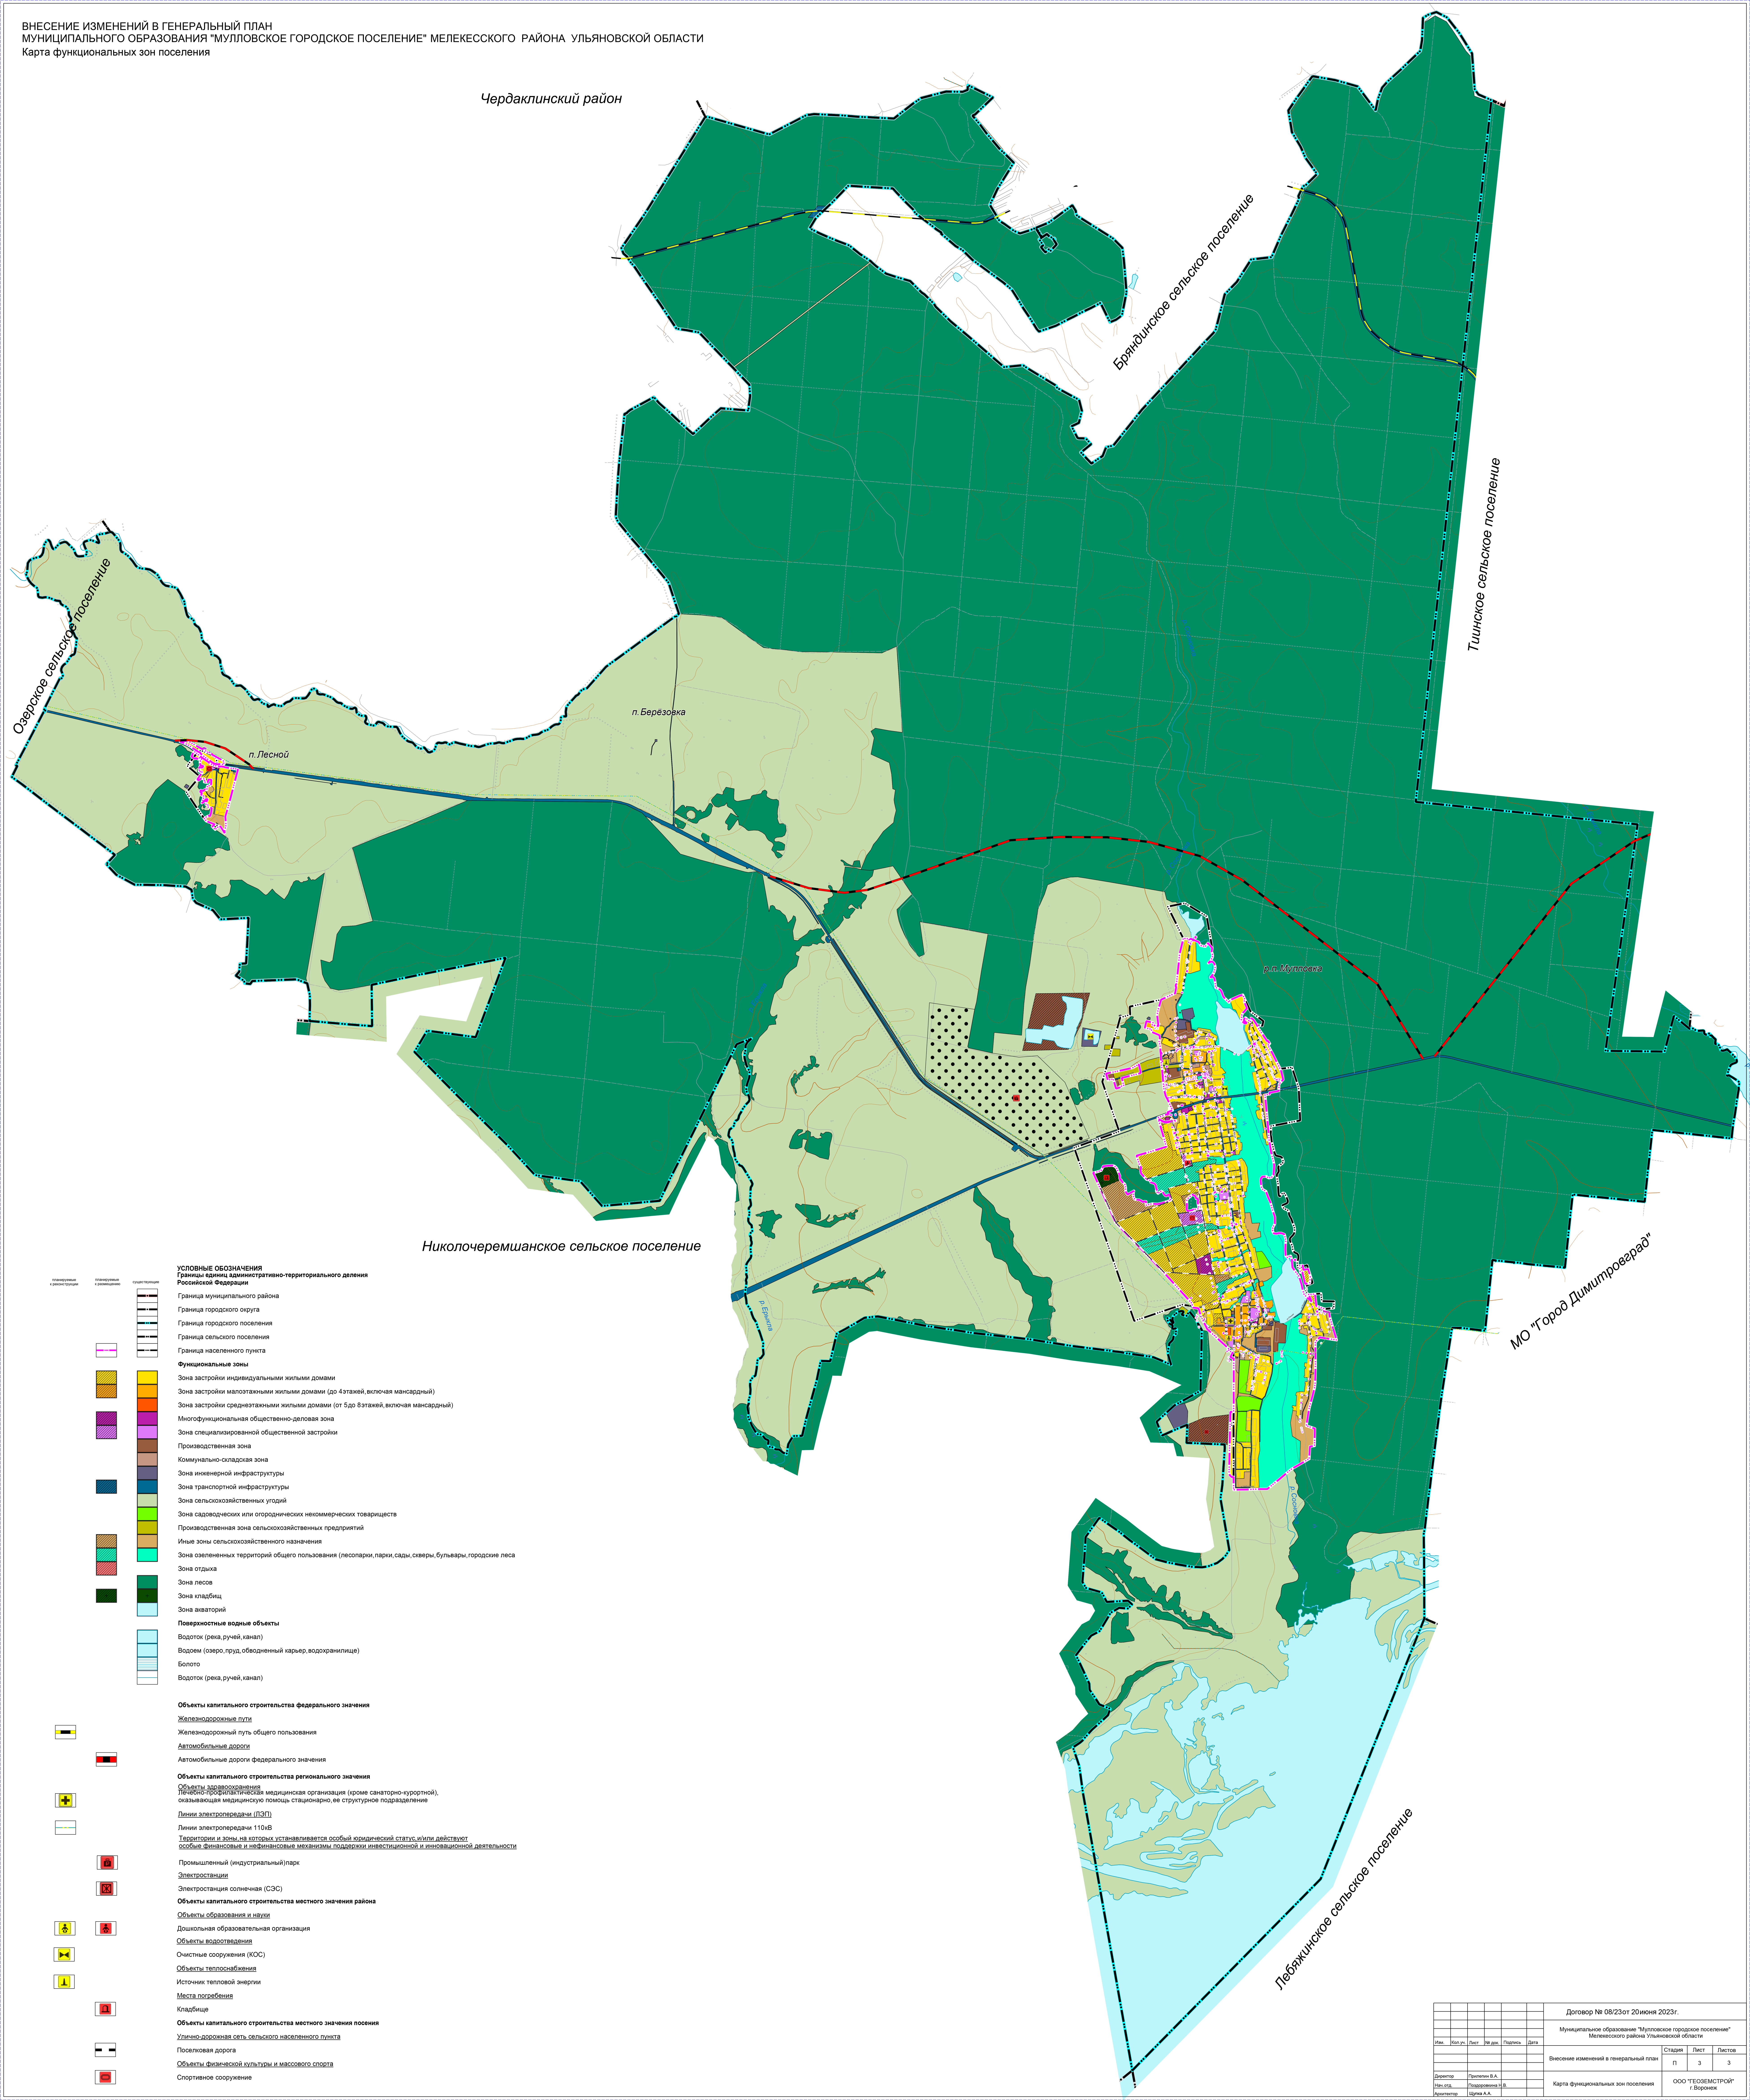

						Договор № 08/23от 20июня 2023г.		
						Муниципальное образование "Мульское городское поселение" Мелекесского района Ульяновской области		
Имя	Кол. р.	Лист	№ док.	Подпись	Дата			
						Внесение изменений в генеральный план		
						Стадия	Лист	Листов
						П	3	3
Директор	Полтекин В.А.					Карт функциональных зон поселения		
Нач.отс.	Холмогорова Н.В.					ООО "ГЕОЗЕМСТРОЙ" г. Бороньки		
Ассистент	Шелея А.А.							