

Сообщение о возможном установлении публичного сервитута (Ульяновская область).

В соответствии с п. 3 статьи 39.42 Земельного кодекса Российской Федерации Министерство цифрового развития, связи и массовых коммуникаций Российской Федерации настоящим сообщает, что в целях эксплуатации объекта «Линия связи кабельная магистрального газопровода Старая Бинарадка-Димитровград-Ульяновск км 120», являющегося неотъемлемой технологической частью линейного объекта системы газоснабжения федерального значения «Магистрального газопровода Старая Бинарадка-Димитровград-Ульяновск» возможно установление публичного сервитута в отношении следующих земель и земельных участков (их частей):

73:08:000000:913 (73:08:000000:913(2) – Российская Федерация, Ульяновская область, Мелекесский район;

73:21:180101:803 (73:21:180101:803(2) – Российская Федерация, Ульяновская область, Чердаклинский р-н;

73:21:180101:429 – Ульяновская обл., р-н Чердаклинский, юго-восточная часть кадастрового квартала 73:21:180101;

73:21:000000:1044 – Ульяновская область, р-н Чердаклинский;

73:08:020801:528 – Ульяновская обл., р-н Мелекесский, МО «Мулловское городское поселение», участок находится в северо-западной части кадастрового квартала 73:08:020801;

ЕЗ 73:08:000000:53 (73:08:020801:373, 73:08:020801:52) – Ульяновская область, Мелекесский район, магистр. газопровод «Старая Бинарадка-Димитровград-Ульяновск»;

73:08:020801:728 – Ульяновская область, р-н Мелекесский, МО «Мулловское городское поселение», земельный участок расположен в северо-западной части кадастрового квартала 73:08:020801:1;

73:08:000000:508 – Ульяновская область, Мелекесское лесничество, Мулловское участковое лесничество, квартала 8-25;

73:21:180101 – Российская Федерация, Ульяновская область, Чердаклинский район, Озерское сельское поселение;

73:08:020801 – Российская Федерация, Ульяновская область, Мелекесский район, МО «Мулловское городское поселение»;

73:08:020601 – Российская Федерация, Ульяновская область, Мелекесский район, МО «Мулловское городское поселение».

Обоснованием необходимости установления публичного сервитута является то, что объект «Линия связи кабельная магистрального газопровода Старая Бинарадка-Димитровград-Ульяновск км 120» неотъемлемая технологическая часть магистрального газопровода «Старая Бинарадка-Димитровград-Ульяновск», в связи с чем является объектом федерального значения и служит безопасному и устойчивому функционированию объектов Единой системы газоснабжения Российской Федерации.

Заинтересованные лица могут ознакомиться с поступившим ходатайством об установлении публичного сервитута и прилагаемым к нему описанием местоположения границ публичного сервитута в Минцифры России по адресу: 123112, Москва, Пресненская наб., д. 10, стр. 2, IQ-квартал; в администрации муниципального образования «Озерское сельское поселение» Чердаклинского

района Ульяновской области по адресу: 433428, Ульяновская область, Чердаклинский район, село Озерки, Кооперативная ул., д. 16; в администрации муниципального образования «Мулловское городское Поселение» Мелекесского района Ульяновской области по адресу: 433550, Ульяновская область, Мелекесский район, рабочий поселок Мулловка, Советская ул., д. 63.

Подать заявления об учете прав на земельные участки можно по адресу Минцифры России (Москва, Пресненская наб., д. 10, стр. 2, IQ-квартал).

Срок подачи заявлений об учете прав на земельные участки, в отношении которых испрашивается публичный сервитут, составляет 15 (пятнадцать) дней со дня опубликования данного сообщения (в соответствии с п. 8 ст. 39.42 Земельного кодекса Российской Федерации).

Время приема заинтересованных лиц для ознакомления с поступившим ходатайством об установлении публичного сервитута и подачи заявлений:

Понедельник – четверг: с 9:30 до 12:30 и с 14:00 до 17:00;

Пятница: с 9:30 до 12:30 и с 14:00 до 15:00.

Подробнее о порядке приема граждан можно узнать на сайте <https://digital.gov.ru/ru/appeals/personal/>.

Данная информация размещена на официальных сайтах Минцифры России (<https://digital.gov.ru/ru/>), администрации муниципального образования «Озерское сельское поселение» Чердаклинского района Ульяновской области (<https://ozerskoe-r73.gosweb.gosuslugi.ru/>), администрации муниципального образования «Мулловское городское поселение» Мелекесского района Ульяновской области (<https://mullovskoe-r73.gosweb.gosuslugi.ru/>).

ГРАФИЧЕСКОЕ ОПИСАНИЕ

Публичный сервитут в отношении земель и земельных участков в целях эксплуатации объекта "Линия связи кабельная магистрального газопровода Старая Бинарадка-Димитровград-Ульяновск км 120"

(наименование объекта, местоположение границ которого описано (далее - объект)

Раздел I

Сведения об объекте		
№ п/п	Характеристики объекта	Описание характеристик
1	2	3
1	Местоположение объекта	Ульяновская область, Чердаклинский район, сельское поселение Озерское; Мелекесский район, Мулловское городское поселение.
2	Площадь объекта ± величина погрешности определения площади ($P \pm \Delta P$)	41 219 м ²
3	Иные характеристики объекта	Публичный сервитут в отношении земель и земельных участков в целях эксплуатации объекта "Линия связи кабельная магистрального газопровода Старая Бинарадка-Димитровград-Ульяновск км 120" Срок публичного сервитута составляет 49 лет. Владелец публичного сервитута: Публичное акционерное общество "Газпром", ИНН 7736050003, ОГРН 1027700070518, почтовый адрес: БОКС №1255, Санкт-Петербург, 200961, адрес электронной почты: gazprom@gazprom.ru; тел. 8(812)413-74-44

Раздел 2

Сведения о местоположении границ объекта					
1. Система координат		МСК-73, зона 2			
2. Сведения о характерных точках границ объекта					
Обозначение характерных точек границ	Координаты, м		Метод определения координат характерной точки	Средняя квадратическая погрешность положения характерной точки (Mt), м	Описание обозначения точки на местности (при наличии)
	X	Y			
1	2	3	4	5	6
1	499 208,71	2 305 509,87	Аналитический метод	0,10	—
2	499 209,93	2 305 510,13		0,10	
3	499 210,84	2 305 511,28		0,10	
4	499 210,72	2 305 512,74		0,10	
5	499 209,64	2 305 513,73		0,10	
6	499 208,59	2 305 513,91		0,10	
7	499 197,95	2 305 515,09		0,10	
8	499 200,05	2 305 528,55		0,10	
9	499 199,89	2 305 529,68		0,10	
10	499 199,27	2 305 530,46		0,10	
11	499 198,34	2 305 530,84		0,10	
12	499 179,92	2 305 533,35		0,10	
13	499 214,17	2 305 778,88		0,10	
14	499 257,44	2 306 075,97		0,10	
15	499 277,34	2 306 217,82		0,10	
16	499 301,24	2 306 373,97		0,10	
17	499 314,56	2 306 473,07		0,10	
18	499 326,56	2 306 571,95		0,10	
19	499 340,89	2 306 670,51		0,10	
20	499 358,31	2 306 801,50		0,10	
21	499 379,58	2 306 968,18		0,10	
22	499 389,18	2 307 037,13		0,10	
23	499 397,67	2 307 099,46		0,10	
24	499 403,06	2 307 119,47		0,10	
25	499 409,59	2 307 165,89		0,10	
26	499 418,70	2 307 224,47		0,10	
27	499 421,90	2 307 265,32		0,10	
28	499 434,75	2 307 364,43		0,10	
29	499 446,73	2 307 463,66		0,10	
30	499 476,33	2 307 729,24		0,10	
31	499 481,10	2 307 730,94		0,10	
32	499 482,07	2 307 731,67		0,10	
33	499 482,42	2 307 732,61		0,10	
34	499 506,54	2 307 957,73		0,10	
35	499 539,61	2 308 254,49		0,10	
36	499 550,77	2 308 354,14		0,10	
37	499 561,88	2 308 452,00		0,10	
38	499 572,74	2 308 551,45		0,10	
39	499 588,95	2 308 694,90		0,10	
40	499 591,32	2 308 743,25		0,10	
41	499 586,97	2 308 918,09		0,10	
42	499 599,01	2 309 014,40		0,10	
43	499 610,54	2 309 055,07		0,10	
44	499 612,01	2 309 129,81		0,10	
45	499 604,39	2 309 247,82		0,10	
46	499 597,15	2 309 296,38		0,10	
47	499 596,92	2 309 358,84		0,10	

Раздел 2

Сведения о местоположении границ объекта					
1	2	3	4	5	6
48	499 576,18	2 309 413,65	Аналитический метод	0,10	—
49	499 572,06	2 309 646,62		0,10	
50	499 567,32	2 309 845,25		0,10	
51	499 564,61	2 309 944,66		0,10	
52	499 562,17	2 310 017,50		0,10	
53	499 569,92	2 310 024,90		0,10	
54	499 570,38	2 310 025,56		0,10	
55	499 570,53	2 310 026,55		0,10	
56	499 558,40	2 310 145,36		0,10	
57	499 541,04	2 310 343,58		0,10	
58	499 533,49	2 310 443,76		0,10	
59	499 518,97	2 310 642,36		0,10	
60	499 511,42	2 310 742,73		0,10	
61	499 504,17	2 310 842,69		0,10	
62	499 494,46	2 310 942,24		0,10	
63	499 490,10	2 310 986,74		0,10	
64	499 486,29	2 311 061,97		0,10	
65	499 475,98	2 311 171,49		0,10	
66	499 469,37	2 311 249,73		0,10	
67	499 462,59	2 311 340,17		0,10	
68	499 454,58	2 311 439,56		0,10	
69	499 446,48	2 311 539,77		0,10	
70	499 438,40	2 311 639,71		0,10	
71	499 432,98	2 311 707,83		0,10	
72	499 421,87	2 311 838,70		0,10	
73	499 411,96	2 311 938,43		0,10	
74	499 399,26	2 312 036,92		0,10	
75	499 388,22	2 312 136,14		0,10	
76	499 376,62	2 312 235,53		0,10	
77	499 365,68	2 312 334,42		0,10	
78	499 359,86	2 312 385,31		0,10	
79	499 356,05	2 312 434,92		0,10	
80	499 354,08	2 312 462,02		0,10	
81	499 344,76	2 312 533,83		0,10	
82	499 334,66	2 312 633,02		0,10	
83	499 313,74	2 312 831,52		0,10	
84	499 303,51	2 312 930,41		0,10	
85	499 292,71	2 313 030,73		0,10	
86	499 282,64	2 313 130,50		0,10	
87	499 273,83	2 313 230,33		0,10	
88	499 263,78	2 313 329,62		0,10	
89	499 252,35	2 313 429,18		0,10	
90	499 246,95	2 313 474,89		0,10	
91	499 243,67	2 313 512,87		0,10	
92	499 229,95	2 313 672,54		0,10	
93	499 223,99	2 313 726,91		0,10	
94	499 214,53	2 313 826,77		0,10	
95	499 205,39	2 313 926,62		0,10	
96	499 195,29	2 314 026,25		0,10	
97	499 185,55	2 314 125,77		0,10	
98	499 166,66	2 314 324,33		0,10	
99	499 156,02	2 314 441,42		0,10	
100	499 154,43	2 314 524,42		0,10	
101	499 152,65	2 314 624,17		0,10	
102	499 149,75	2 314 724,31		0,10	

Раздел 2

Сведения о местоположении границ объекта					
1	2	3	4	5	6
103	499 146,82	2 314 824,22	Аналитический метод	0,10	—
104	499 143,94	2 314 923,83		0,10	
105	499 138,68	2 315 123,72		0,10	
106	499 134,30	2 315 224,41		0,10	
107	499 131,22	2 315 324,22		0,10	
108	499 127,53	2 315 424,92		0,10	
109	499 124,70	2 315 550,68		0,10	
110	499 146,11	2 315 581,95		0,10	
111	499 167,80	2 315 609,12		0,10	
112	499 230,86	2 315 688,73		0,10	
113	499 231,29	2 315 689,86		0,10	
114	499 231,09	2 315 690,84		0,10	
115	499 230,44	2 315 691,60		0,10	
116	499 229,51	2 315 691,96		0,10	
117	499 228,52	2 315 691,82		0,10	
118	499 227,72	2 315 691,21		0,10	
119	499 164,67	2 315 611,61		0,10	
120	499 142,85	2 315 584,27		0,10	
121	499 120,69	2 315 551,87		0,10	
122	499 123,53	2 315 424,79		0,10	
123	499 127,22	2 315 324,08		0,10	
124	499 130,30	2 315 224,24		0,10	
125	499 134,68	2 315 123,56		0,10	
126	499 139,94	2 314 923,72		0,10	
127	499 142,82	2 314 824,10		0,10	
128	499 145,75	2 314 724,19		0,10	
129	499 148,65	2 314 624,06		0,10	
130	499 150,43	2 314 524,34		0,10	
131	499 152,03	2 314 441,13		0,10	
132	499 162,68	2 314 323,97		0,10	
133	499 181,57	2 314 125,39		0,10	
134	499 191,31	2 314 025,87		0,10	
135	499 201,41	2 313 926,23		0,10	
136	499 210,55	2 313 826,41		0,10	
137	499 220,01	2 313 726,49		0,10	
138	499 225,97	2 313 672,13		0,10	
139	499 239,69	2 313 512,53		0,10	
140	499 242,97	2 313 474,46		0,10	
141	499 248,37	2 313 428,72		0,10	
142	499 259,80	2 313 329,18		0,10	
143	499 269,85	2 313 229,95		0,10	
144	499 278,66	2 313 130,12		0,10	
145	499 288,73	2 313 030,31		0,10	
146	499 299,53	2 312 929,99		0,10	
147	499 309,76	2 312 831,10		0,10	
148	499 330,68	2 312 632,61		0,10	
149	499 340,79	2 312 533,34		0,10	
150	499 350,10	2 312 461,68		0,10	
151	499 352,07	2 312 434,62		0,10	
152	499 355,88	2 312 384,89		0,10	
153	499 361,70	2 312 333,97		0,10	
154	499 372,64	2 312 235,08		0,10	
155	499 384,24	2 312 135,68		0,10	
156	499 395,29	2 312 036,42		0,10	
157	499 407,99	2 311 937,94		0,10	

Раздел 2

Сведения о местоположении границ объекта					
1	2	3	4	5	6
158	499 417,89	2 311 838,31	Аналитический метод	0,10	—
159	499 429,00	2 311 707,50		0,10	
160	499 434,42	2 311 639,39		0,10	
161	499 442,50	2 311 539,45		0,10	
162	499 450,60	2 311 439,24		0,10	
163	499 458,61	2 311 339,86		0,10	
164	499 465,39	2 311 249,40		0,10	
165	499 472,00	2 311 171,12		0,10	
166	499 482,30	2 311 061,63		0,10	
167	499 486,12	2 310 986,40		0,10	
168	499 490,48	2 310 941,86		0,10	
169	499 500,19	2 310 842,33		0,10	
170	499 507,44	2 310 742,45		0,10	
171	499 514,99	2 310 642,06		0,10	
172	499 529,51	2 310 443,46		0,10	
173	499 537,06	2 310 343,24		0,10	
174	499 554,42	2 310 144,97		0,10	
175	499 566,45	2 310 027,12		0,10	
176	499 558,76	2 310 019,78		0,10	
177	499 558,36	2 310 019,24		0,10	
178	499 558,14	2 310 018,26		0,10	
179	499 560,61	2 309 944,53		0,10	
180	499 563,32	2 309 845,15		0,10	
181	499 568,06	2 309 646,53		0,10	
182	499 572,21	2 309 412,84		0,10	
183	499 592,92	2 309 358,05		0,10	
184	499 593,16	2 309 296,02		0,10	
185	499 600,42	2 309 247,32		0,10	
186	499 608,01	2 309 129,63		0,10	
187	499 606,56	2 309 055,68		0,10	
188	499 595,06	2 309 015,05		0,10	
189	499 582,99	2 308 918,44		0,10	
190	499 587,32	2 308 743,22		0,10	
191	499 584,97	2 308 695,28		0,10	
192	499 568,76	2 308 551,89		0,10	
193	499 557,90	2 308 452,45		0,10	
194	499 546,79	2 308 354,59		0,10	
195	499 535,63	2 308 254,93		0,10	
196	499 502,56	2 307 958,17		0,10	
197	499 478,58	2 307 734,28		0,10	
198	499 473,81	2 307 732,58		0,10	
199	499 472,85	2 307 731,86		0,10	
200	499 472,49	2 307 730,92		0,10	
201	499 442,75	2 307 464,11		0,10	
202	499 430,78	2 307 364,91		0,10	
203	499 417,92	2 307 265,69		0,10	
204	499 414,73	2 307 225,01		0,10	
205	499 405,63	2 307 166,46		0,10	
206	499 399,17	2 307 120,39		0,10	
207	499 393,73	2 307 100,13		0,10	
208	499 385,22	2 307 037,68		0,10	
209	499 375,62	2 306 968,72		0,10	
210	499 354,35	2 306 802,01		0,10	
211	499 336,93	2 306 671,05		0,10	
212	499 322,59	2 306 572,46		0,10	

Раздел 2

Сведения о местоположении границ объекта					
1	2	3	4	5	6
213	499 310,59	2 306 473,57	Аналитический метод	0,10	—
214	499 297,28	2 306 374,55		0,10	
215	499 273,38	2 306 218,39		0,10	
216	499 253,48	2 306 076,54		0,10	
217	499 210,21	2 305 779,44		0,10	
218	499 175,68	2 305 531,92		0,10	
219	499 175,84	2 305 530,82		0,10	
220	499 176,46	2 305 530,04		0,10	
221	499 177,39	2 305 529,66		0,10	
222	499 195,78	2 305 527,15		0,10	
223	499 193,67	2 305 513,64		0,10	
224	499 193,85	2 305 512,46		0,10	
225	499 194,50	2 305 511,70		0,10	
226	499 195,43	2 305 511,34		0,10	
1	499 208,71	2 305 509,87		0,10	
3. Сведения о характерных точках части (частей) границы объекта					
1	2	3	4	5	6
—	—	—	—	—	—


Раздел 3

Сведения о местоположении измененных (уточненных) границ объекта

1. Система координат МСК-73, зона 2

2. Сведения о характерных точках границ объекта

Обозначение характерных точек границы	Существующие координаты, м		Измененные (уточненные) координаты, м		Метод определения координат характерной точки	Средняя квадратическая погрешность положения характерной точки (Mt), м	Описание обозначения точки на местности (при наличии)
	X	Y	X	Y			
1	2	3	4	5	6	7	8
—	—	—	—	—	—	—	—
3. Сведения о характерных точках части (частей) границы объекта							
1	2	3	4	5	6	7	8
—	—	—	—	—	—	—	—

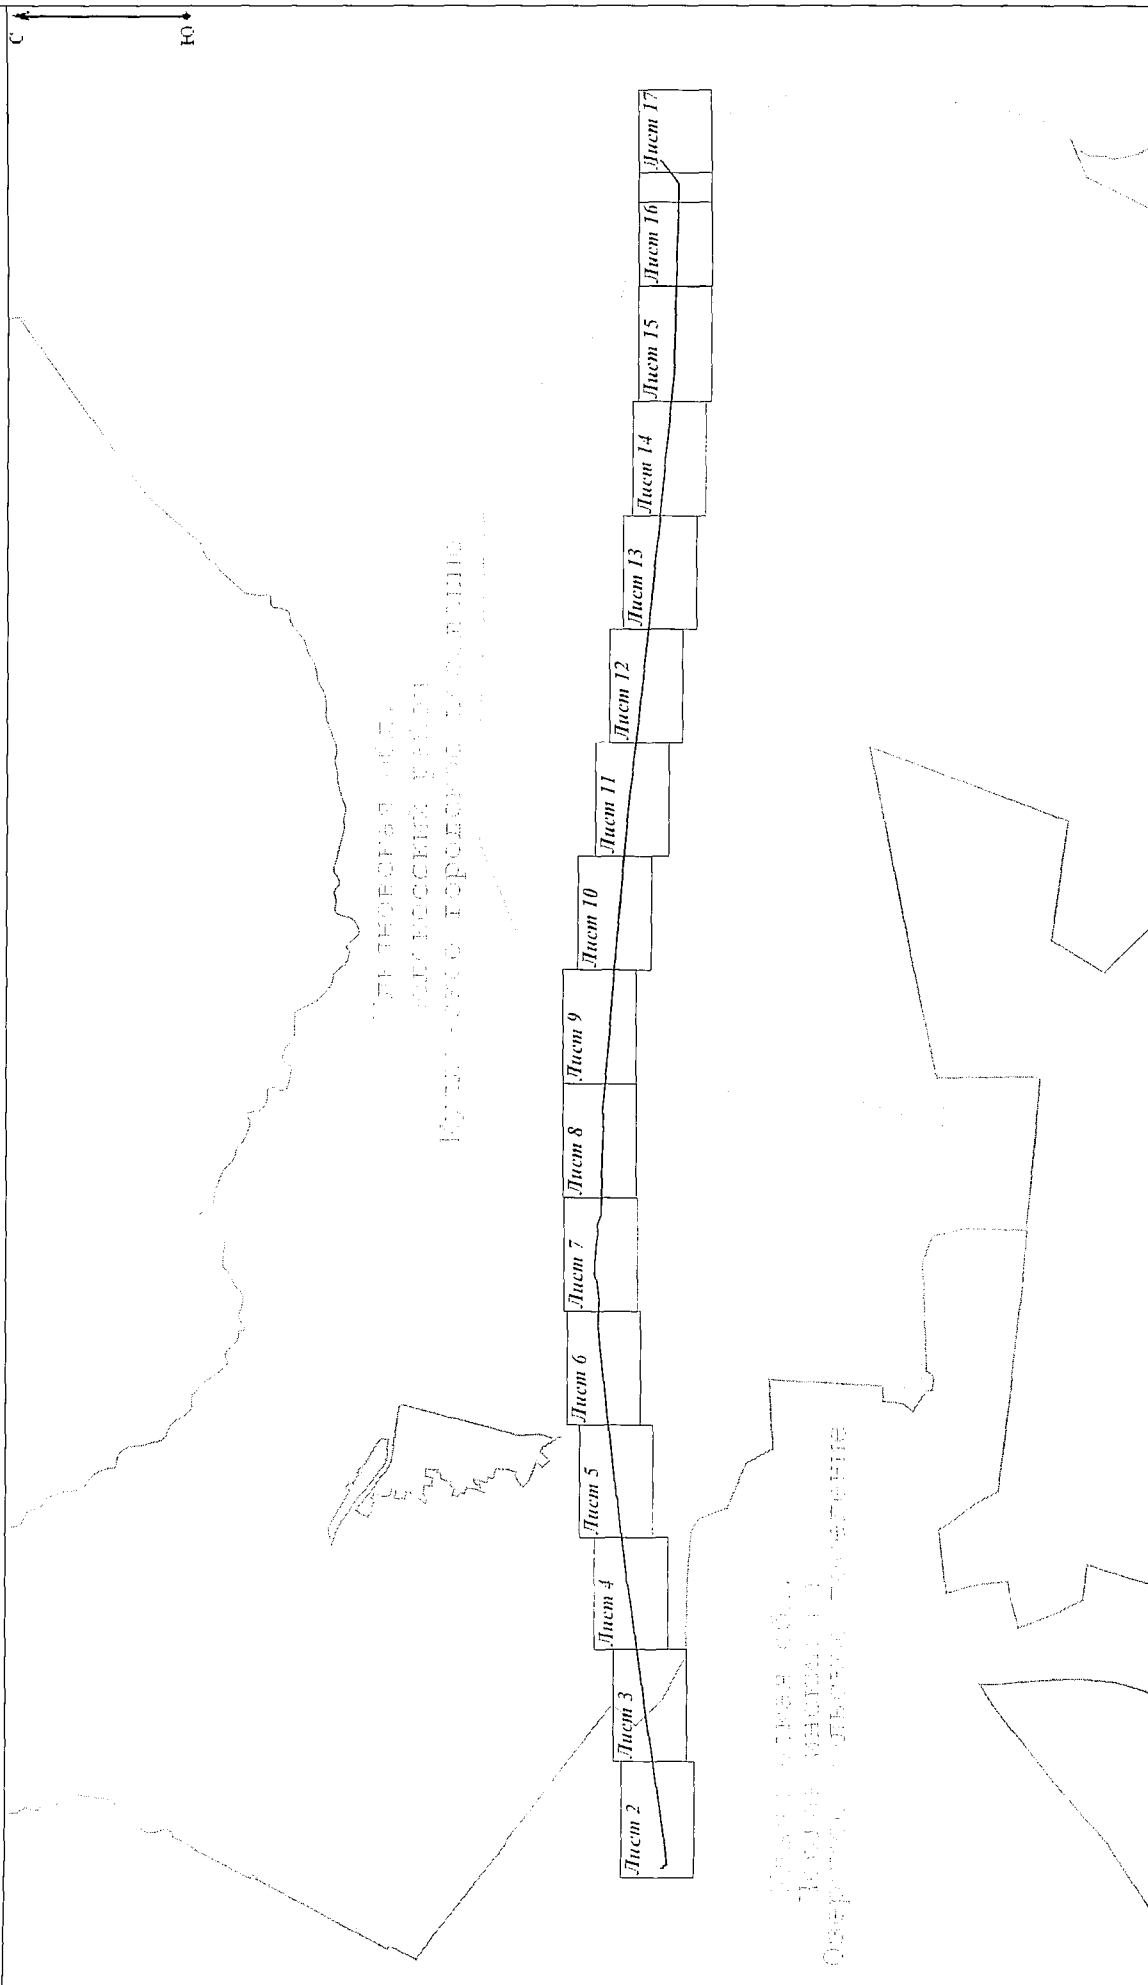

Масштаб 1:30 000

Условные обозначения:

- границы муниципальных образований по данным единого государственного реестра недвижимости
- просекная граница публичного сервитута
- характерная точка границы публичного сервитута
- границы кадастровых кварталов по данным единого государственного реестра недвижимости
- надписи кадастровых кварталов по данным единого государственного реестра недвижимости
- линия связи кабельная магистральная газопровода Старая Бинардка-Дмитровград-Ульяновск км 120
- границы земельных участков по данным единого государственного реестра недвижимости
- надписи земельных участков по данным единого государственного реестра недвижимости