Муниципальное образование

"МУЛЛОВСКОЕ ГОРОДСКОЕ ПОСЕЛЕНИЕ"

Мелекесского муниципального района Ульяновской области

Проектный план

(основной чертеж)

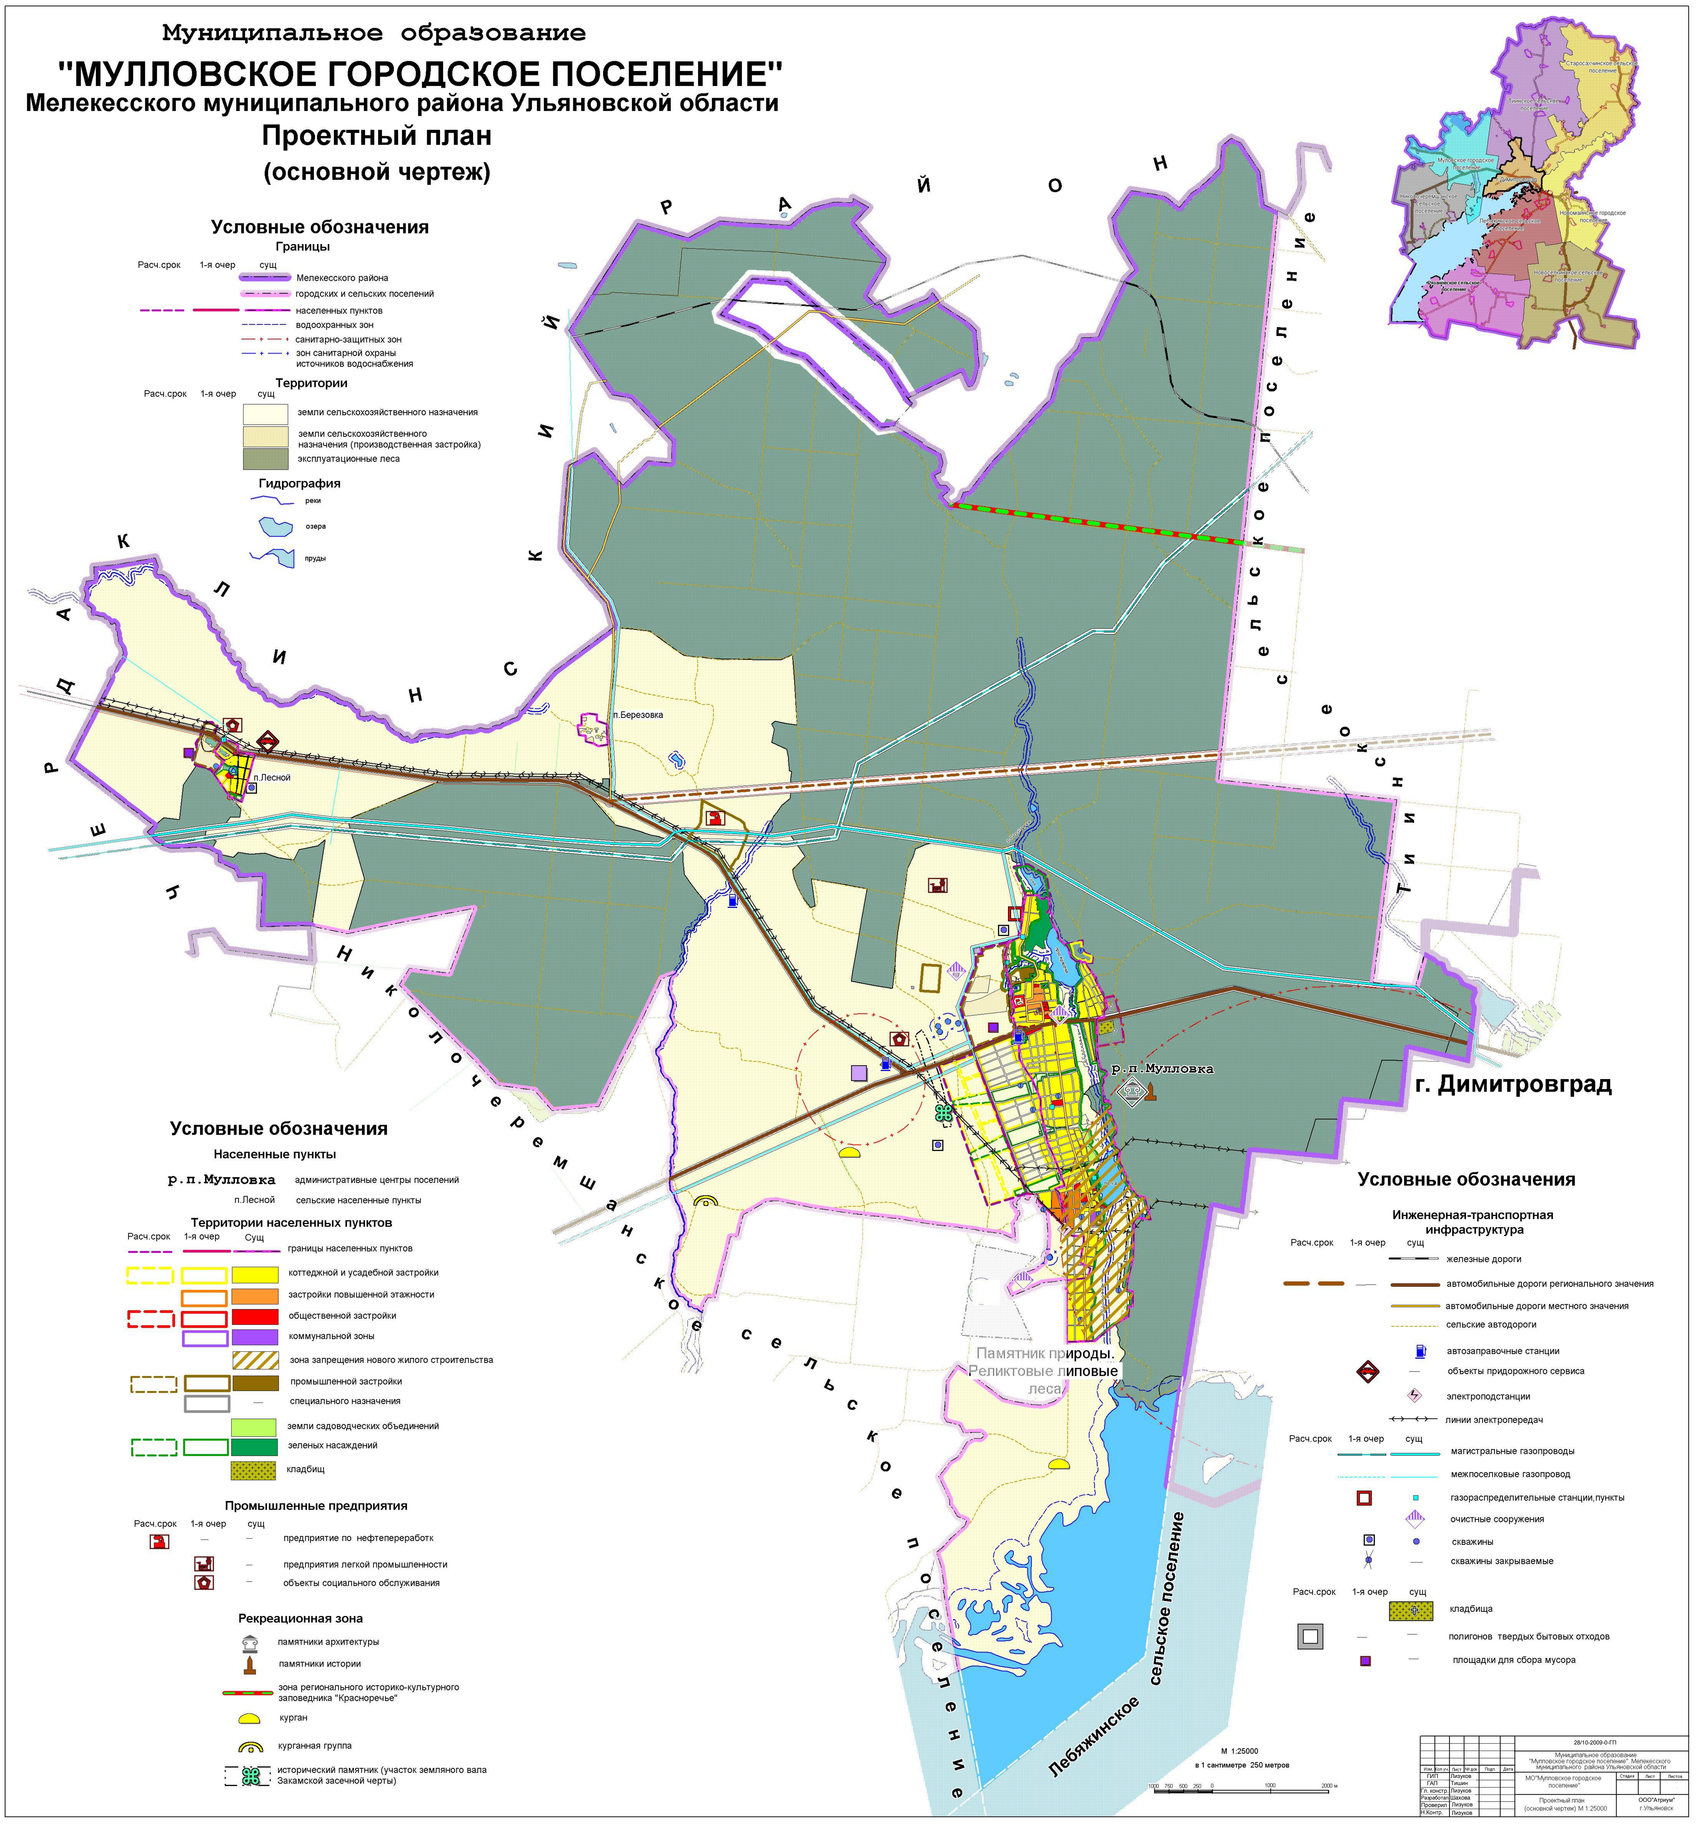

Условные обозначения

Границы

Расч.срок 1-я очер сущ

- Мелекесского района
- городских и сельских поселений
- населенных пунктов
- водоохранных зон
- санитарно-защитных зон
- зон санитарной охраны источников водоснабжения

Территории

Расч.срок 1-я очер сущ

- земли сельскохозяйственного назначения
- земли сельскохозяйственного назначения (производственная застройка)
- эксплуатационные леса

Гидрография

- реки
- озера
- пруды

Условные обозначения

Населенные пункты

- р.п.Мулловка — административные центры поселений
- п.Лесной — сельские населенные пункты

Территории населенных пунктов

Расч.срок 1-я очер Сущ

- границы населенных пунктов
- коттеджной и усадебной застройки
- застройки повышенной этажности
- общественной застройки
- коммунальной зоны
- зона запрещения нового жилого строительства
- промышленной застройки
- специального назначения
- земли садоводческих объединений
- зеленых насаждений
- кладбищ

Промышленные предприятия

Расч.срок 1-я очер сущ

- предприятие по нефтепереработк
- предприятия легкой промышленности
- объекты социального обслуживания

Рекреационная зона

- памятники архитектуры
- памятники истории
- зона регионального историко-культурного заповедника "Красноречье"
- курган
- курганная группа
- исторический памятник (участок земляного вала Закамской засечной черты)

Условные обозначения

Инженерная-транспортная инфраструктура

Расч.срок 1-я очер сущ

- железные дороги
- автомобильные дороги регионального значения
- автомобильные дороги местного значения
- сельские автодороги
- автозаправочные станции
- объекты придорожного сервиса
- электроподстанции
- линии электропередач

Расч.срок 1-я очер сущ

- магистральные газопроводы
- межпоселковые газопровод
- газораспределительные станции,пункты
- очистные сооружения
- скважины
- скважины закрываемые

Расч.срок 1-я очер сущ

- кладбища
- полигонов твердых бытовых отходов
- площадки для сбора мусора

						28/10-2009-0-ГП	
						Муниципальное образование "Мулловское городское поселение" Мелекесского Муниципального района Ульяновской области	
Изм.	Кол.уч.	Лист	№ док.	Подп.	Дата	МО"Мулловское городское поселение"	Стадия / Лист / Листов
ГИП		Лизунов					
Гл. констр.		Лизунов					
Разработал		Шакова				Проектный план (основной чертеж) М 1:25000	ООО"Агрируч" г.Ульяновск
Проверил		Лизунов					
Н.Контр.		Лизунов					